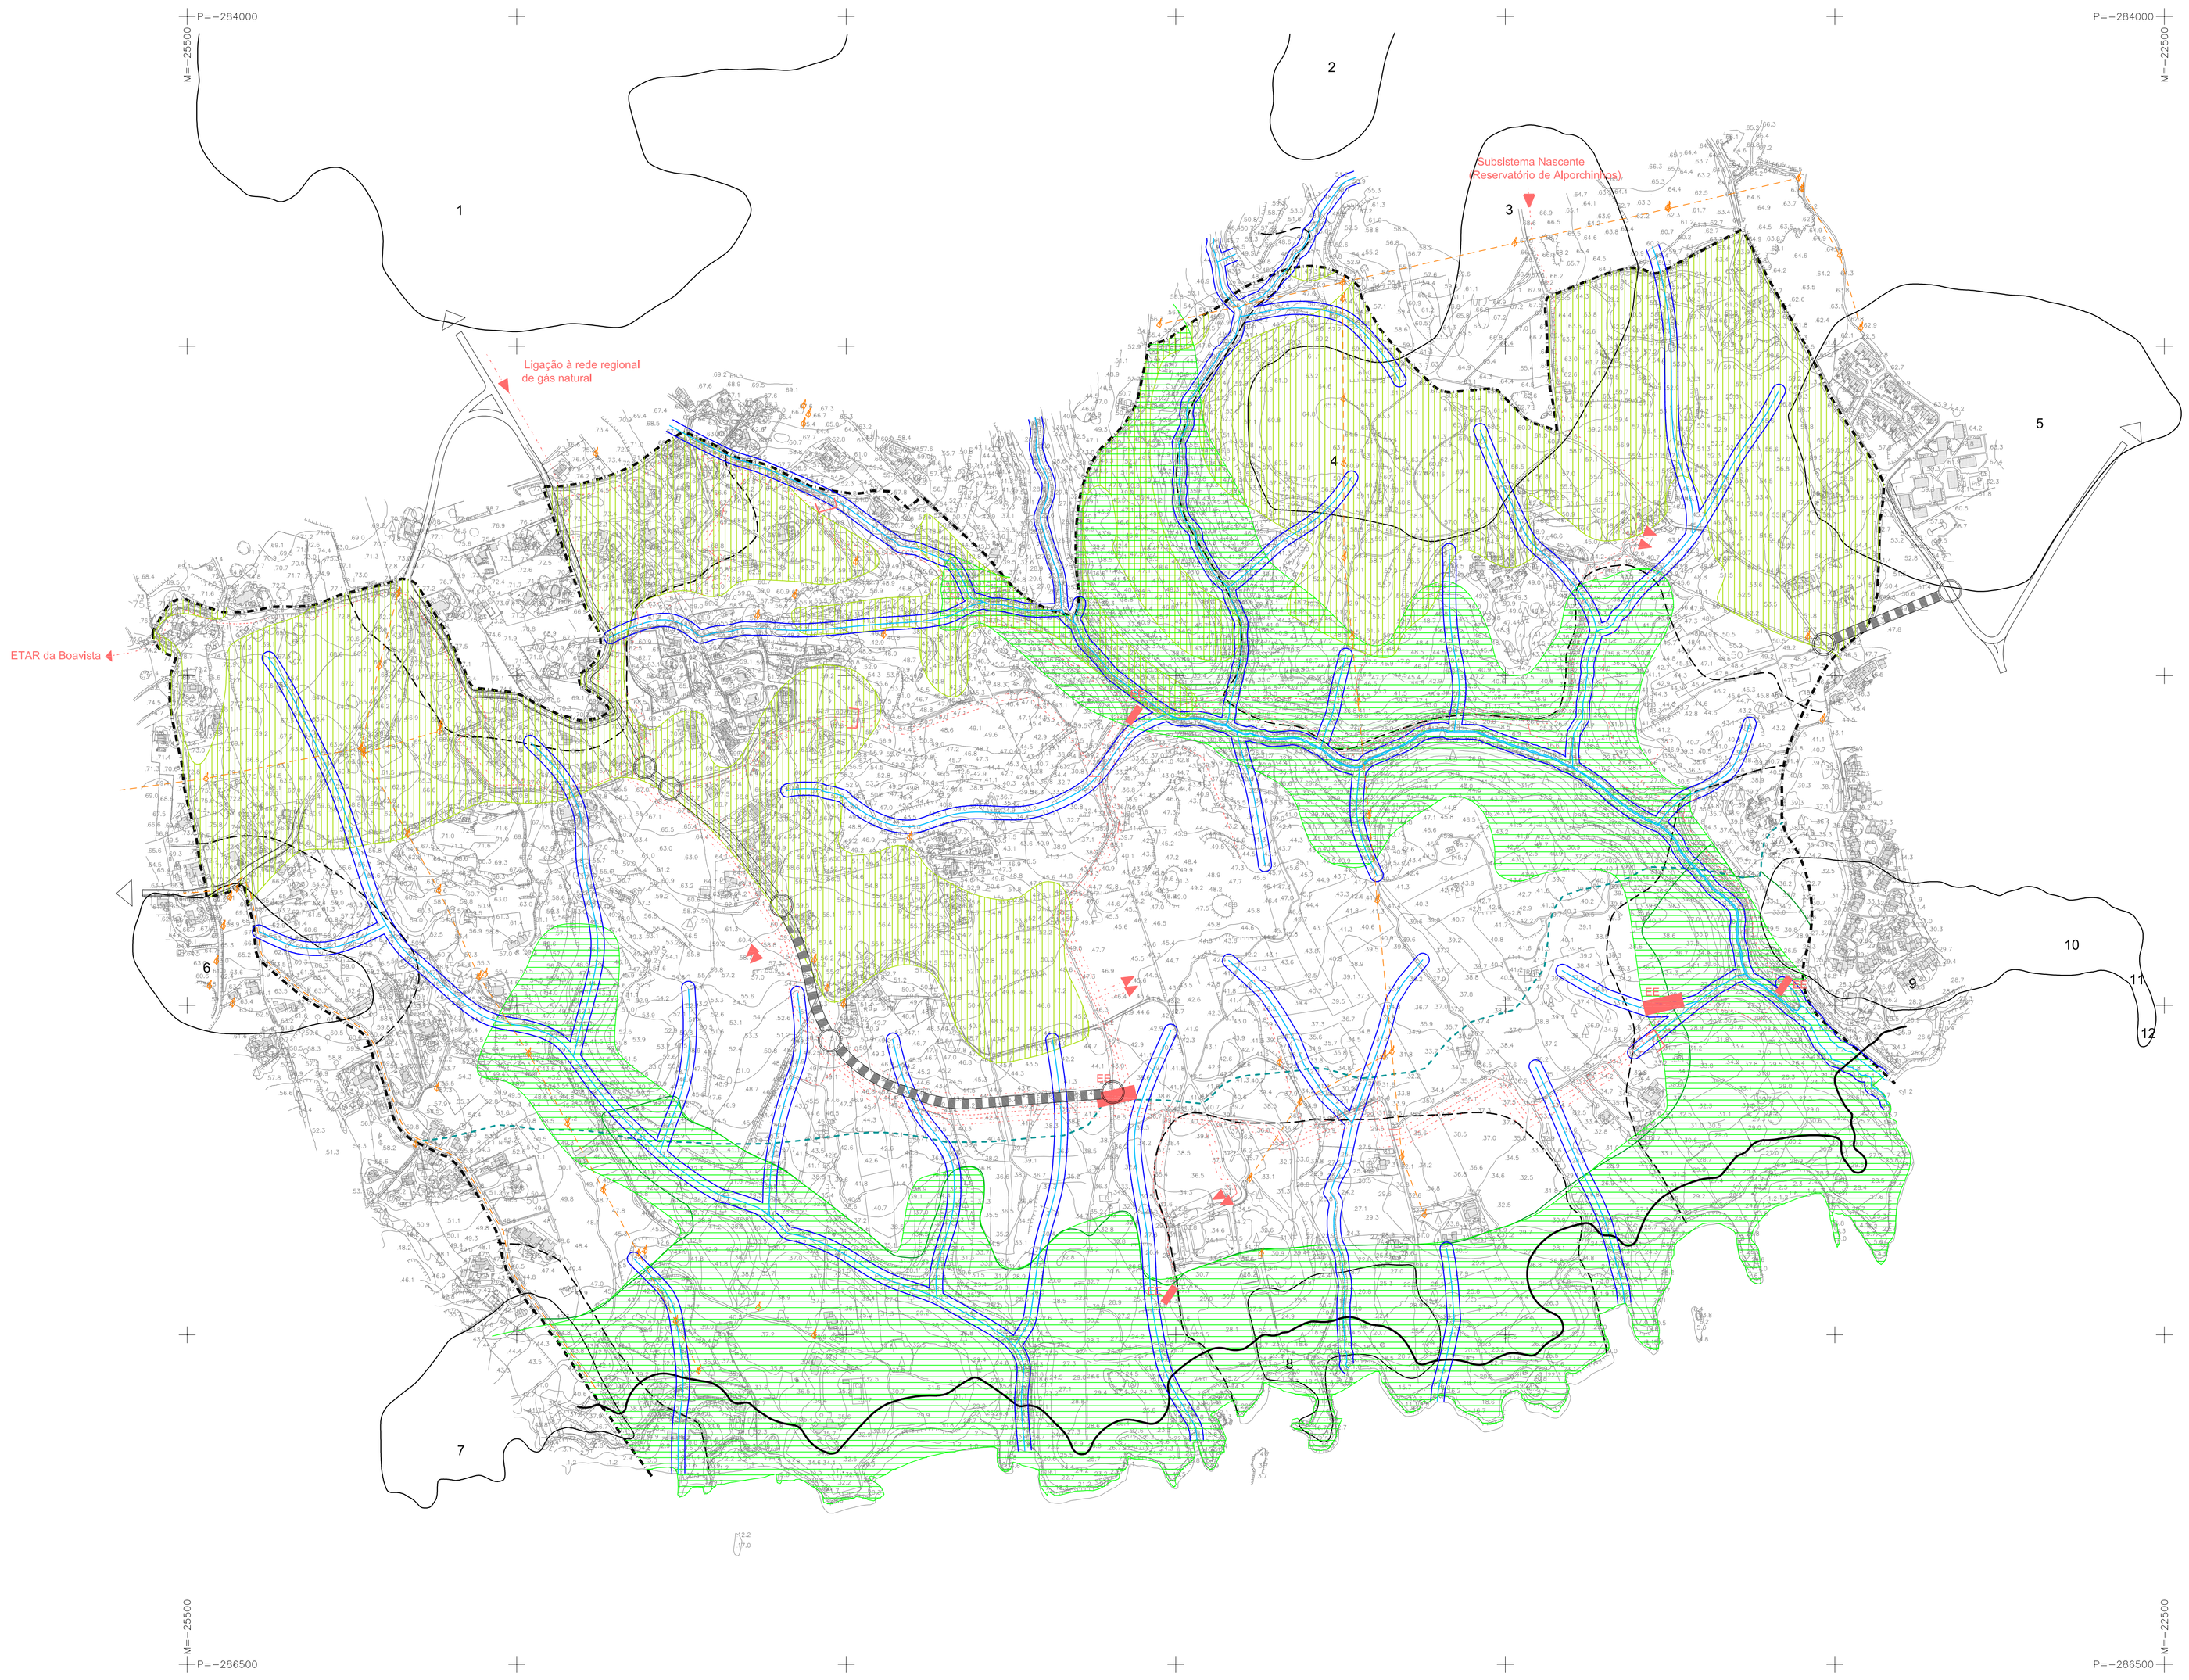

Limite da Área de Intervenção do P.U. da UP12
Limite dos Espaços Naturais de Enquadramento (POOC)
Limite dos Espaços Naturais de Arribas (POOC)
Faixa Afecta ao Domínio Hídrico
Reserva Ecológica Nacional (REN - PDM)
Reserva Agrícola Nacional (RAN - PDM)
Domínio Público Marítimo

INFRA-ESTRUTURAS EXISTENTES
Rede Viária Municipal
Conduta de Abastecimento de água
Linhas de Transporte E.E. em MT e AT

INFRA-ESTRUTURAS PROPOSTAS
Rede Viária Municipal Principal (novos troços)
Rede de Distribuição de Água
Rede de Drenagem Gravítica
Rede de Drenagem Elevatória
EE Estação Elevatória
Rede de Distribuição de Gás
Rede de Distribuição de Energia Eléctrica

PATRIMÓNIO CULTURAL ARQUEOLÓGICO
Espaços de Interesse Arqueológico
Limite dos Sítios Arqueológicos
Limite das Zonas de Protecção

Zona 1 - Vestigios Arqueológicos Identificados
3 Necrópole de Crastos - CNS 10843
4 Castros - CNS 10844
5 Alporchinhos - CNS 10844
6 Monte da Fazenda - CNS 10856
7 Marinha - CNS 10857
8 Albandeira - CNS 11823
9 Praia Nova - CNS 10845

Zona 2 - Áreas Passiveis da Ocorrencia de Vestigios Arqueológicos
1 Caramujeira - CNS 18625
2 Necrópole de Porches Velhos - CNS 12836
10 Castelo de Porches -CNS 10846
11 Furna de N. Senhora da Rocha - CNS 12838
12 Fortaleza - CNS 10859 e Igreja de N.Sª da Rocha - CNS 3937

urbiteme

CAMARA MUNICIPAL DE LAGOA

PLANO DE URBANIZAÇÃO DA AAT - UP12

.

PLANTA DE CONDICIONANTES

proj. 394

n. folha 2

esc.: 1/5000

data Outubro/2007