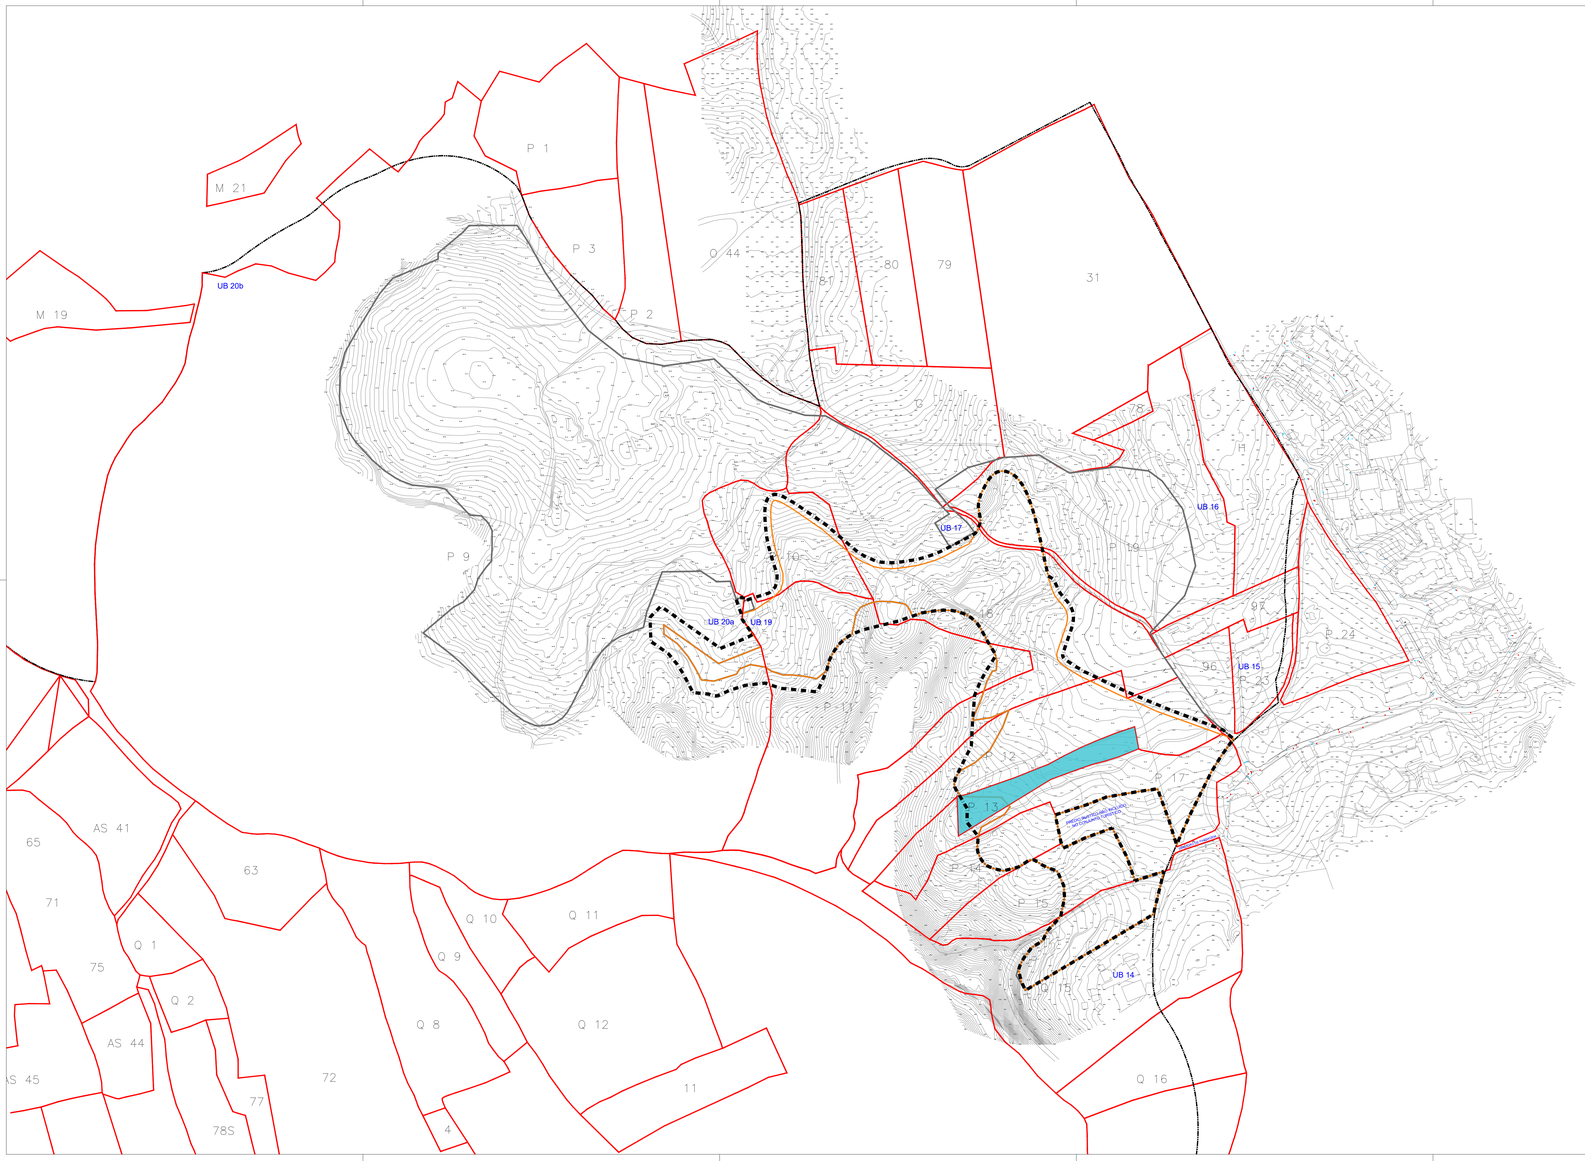

NORTE CARTOGRÁFICO

LEGENDA

- LEVANTAMENTO TOPOGRÁFICO
- LIMITE DA ÁREA DE INTERVENÇÃO DO PU DA UP12
- LIMITE DO NÚCLEO DE DESENVOLVIMENTO TURÍSTICO B (NDT B)
- LIMITE DA ÁREA TURÍSTICA EDIFICÁVEL B (ATE B)
- LIMITE DO PLANO DE PORMENOR - 8.807 ha

CADASTRO ORIGINAL

- CASTROS
- P 11 — IDENTIFICAÇÃO DOS PRÉDIOS EXISTENTES

REV.	DATA	DESCRIÇÃO
01	07/11/2022	Resposta à Informação AP-IG/413-202209-INF-AMB / Proc. Nº 450.10.219.07.00007.2022 / 06-09-2022

CÂMARA MUNICIPAL DE LAGOA

PLANO DE PORMENOR DO VALE DE ENGENHO - ATE B

FASE
PROPOSTA DE PLANO

TÍTULO
FICHA DE IDENTIFICAÇÃO DO PRÉDIO - P13

FICHEIRO
AAT.UP12.NDTB PP-Ficha de Identificação-P13 R01.dwg

DATA	ESCALA	Nº DES.
NOVEMBRO 2022	1:2000	P13

Este desenho é propriedade dos autores e não pode ser reproduzido, divulgado ou copiado, no todo ou em parte, sem autorização expressa. Reservados todos os direitos pela legislação em vigor. DEC. LEI 45/85 (1º Setembro).